


TORI  
KORT  
TELIT

## SISÄPIHA

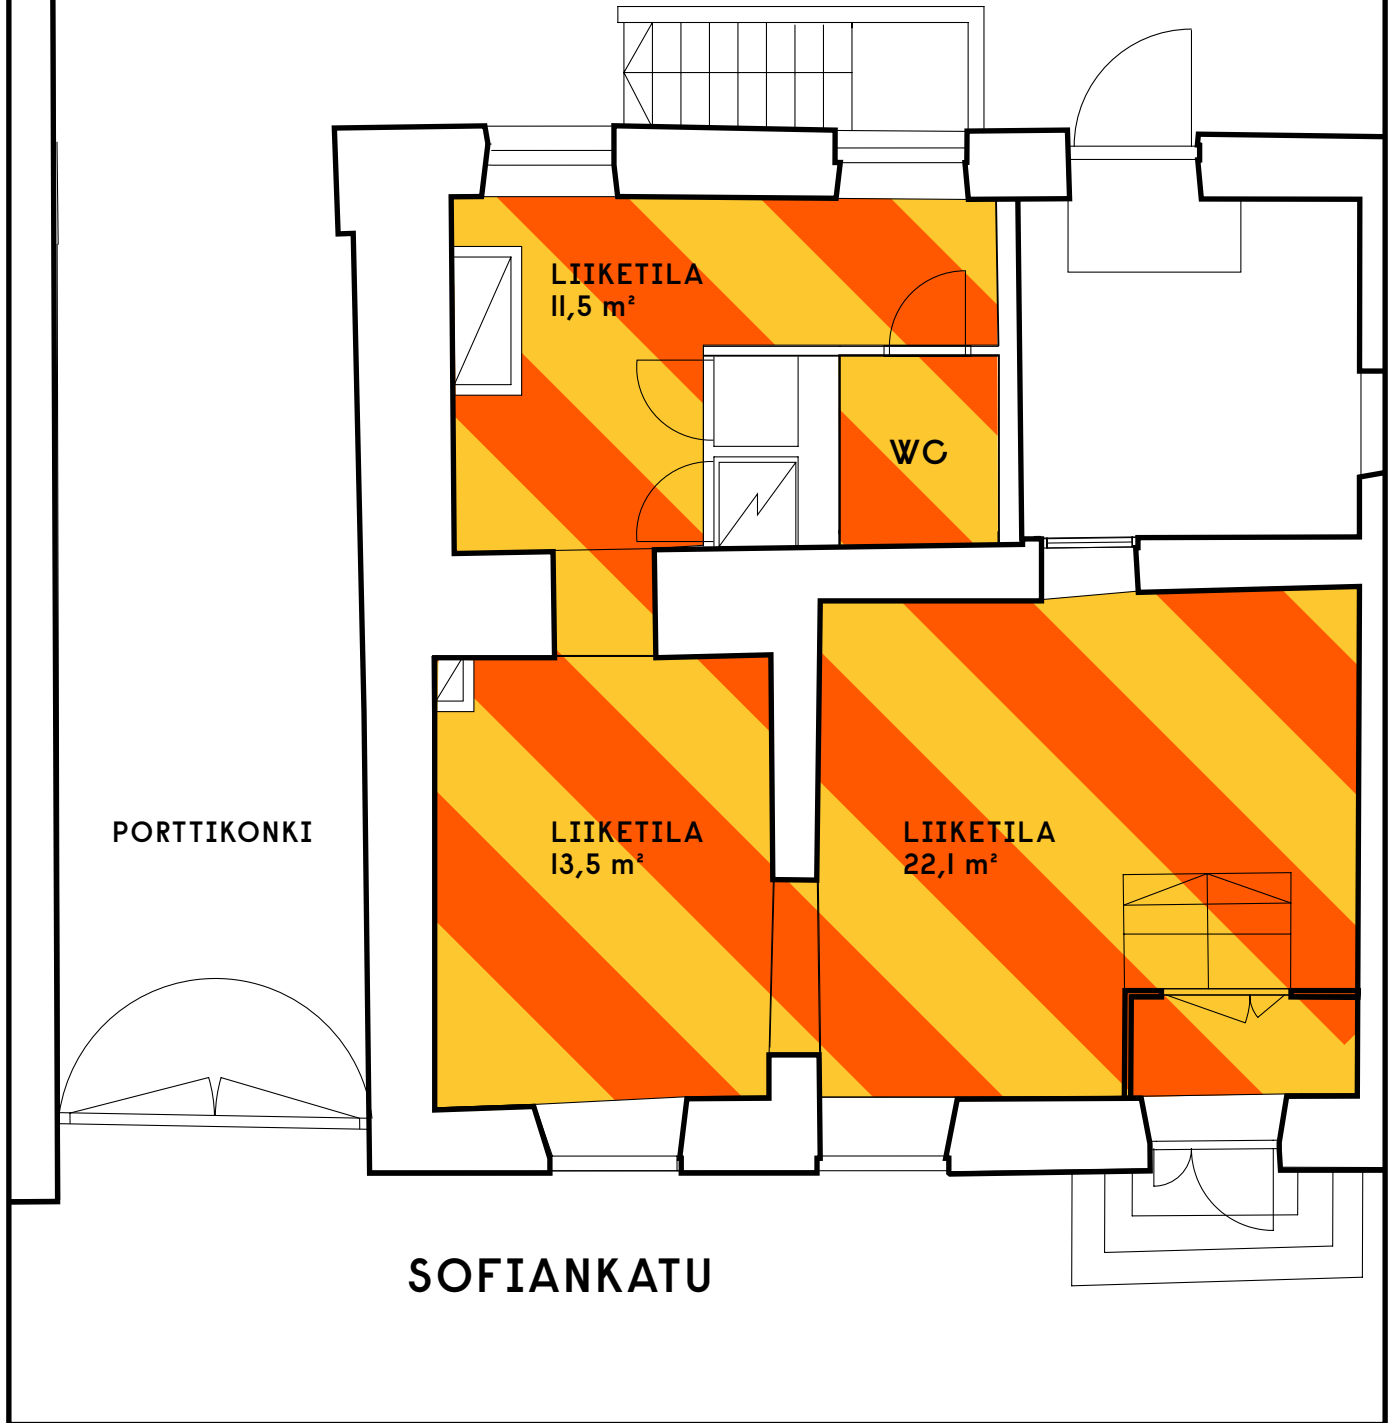

LIIKETILA, katutaso, Sofiankatu 8

51,9 m<sup>2</sup>  
Sisääkäynti: Sofiankadulta  
Ikkunat: Sofiankadulle ja sisäpihalle

### Vuokratiedustelut:

EIJA MALIN, Myyntipäällikkö  
eija.malin@torikorttelit.fi  
+358 44 200 9616

KATA KOIVUMAA, Hallintopäällikkö  
kata.koivumaa@torikorttelit.fi  
+358 40 535 7614