


TORI
KORT
TELIT

ALEKSANTERINKATU

SOFIANKATU

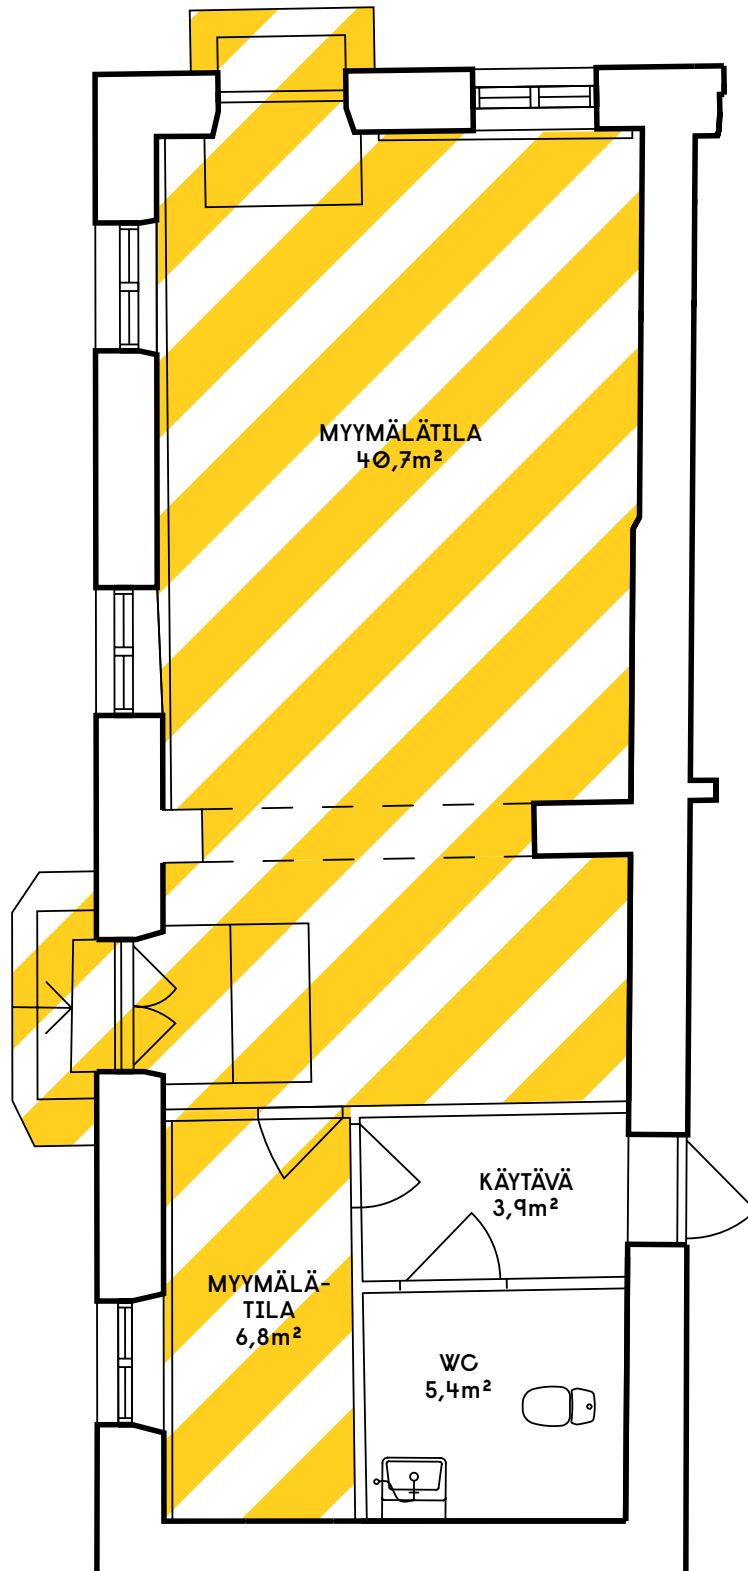

LIIKETILA, katutaso,
Aleksanterinkatu 24
47,5m²

Sisäänkäynti:
Aleksanterinkadulta
ja Sofiakadulta

Ikkunat:
Aleksanterinkadulle
ja Sofiakadulle

Vuokratiedustelut:
EIJA MALIN, Myyntipäällikkö
eija.malin@torikorttelit.fi
+358 44 200 9616

KATA KOIVUMAA, Hallintopäällikkö
kata.koivumaa@torikorttelit.fi
+358 40 535 7614