


TORI
KORT
TELIT

ALEKSANTERINKATU

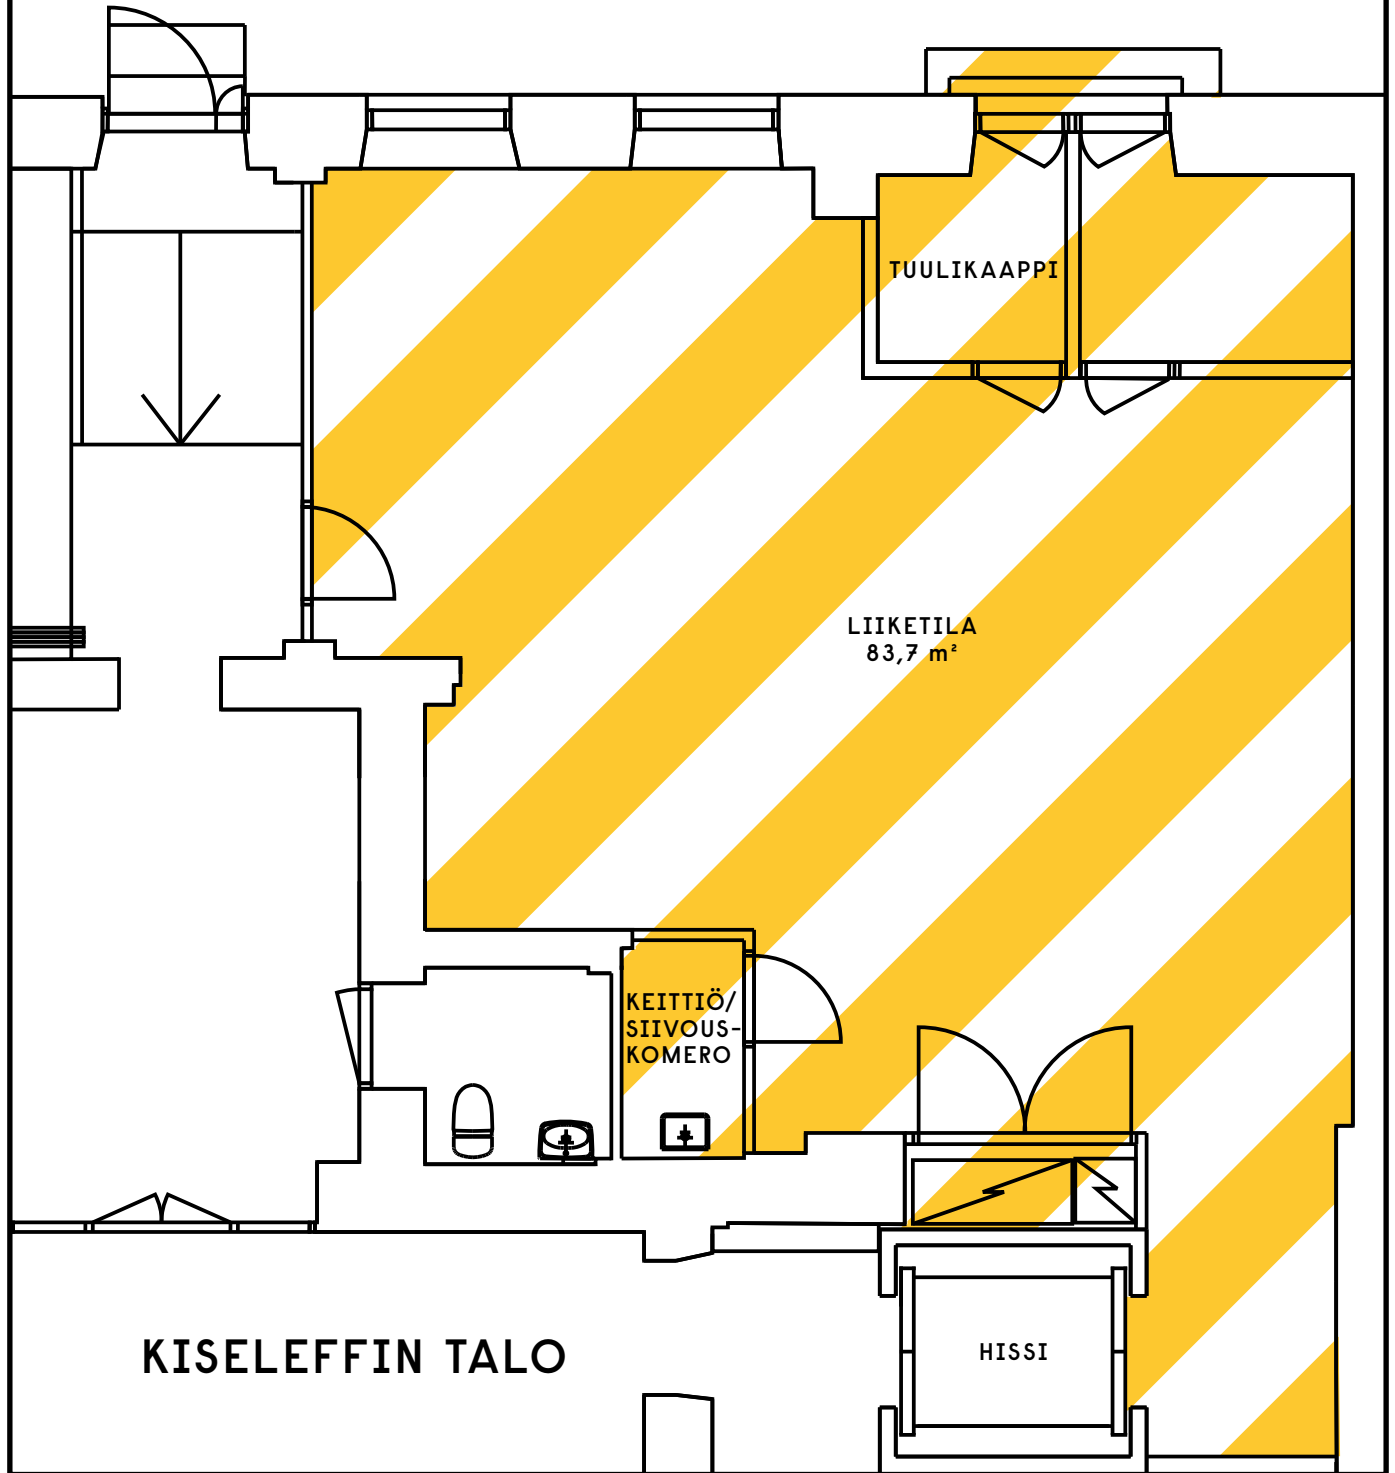

LIIKETILA, katutaso
Kiseleffin talo, Aleksanterinkatu 28
83,7 m²

Sisäänkäynti
Aleksanterinkadulta ja
Kiseleffin talosta

Ikkunat
Aleksanterinkadulle